
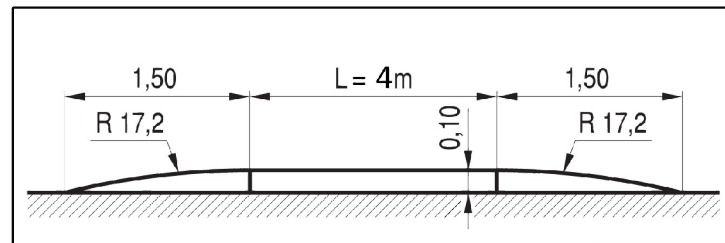


szczegół projektowanego progu zwalniającego U-16b

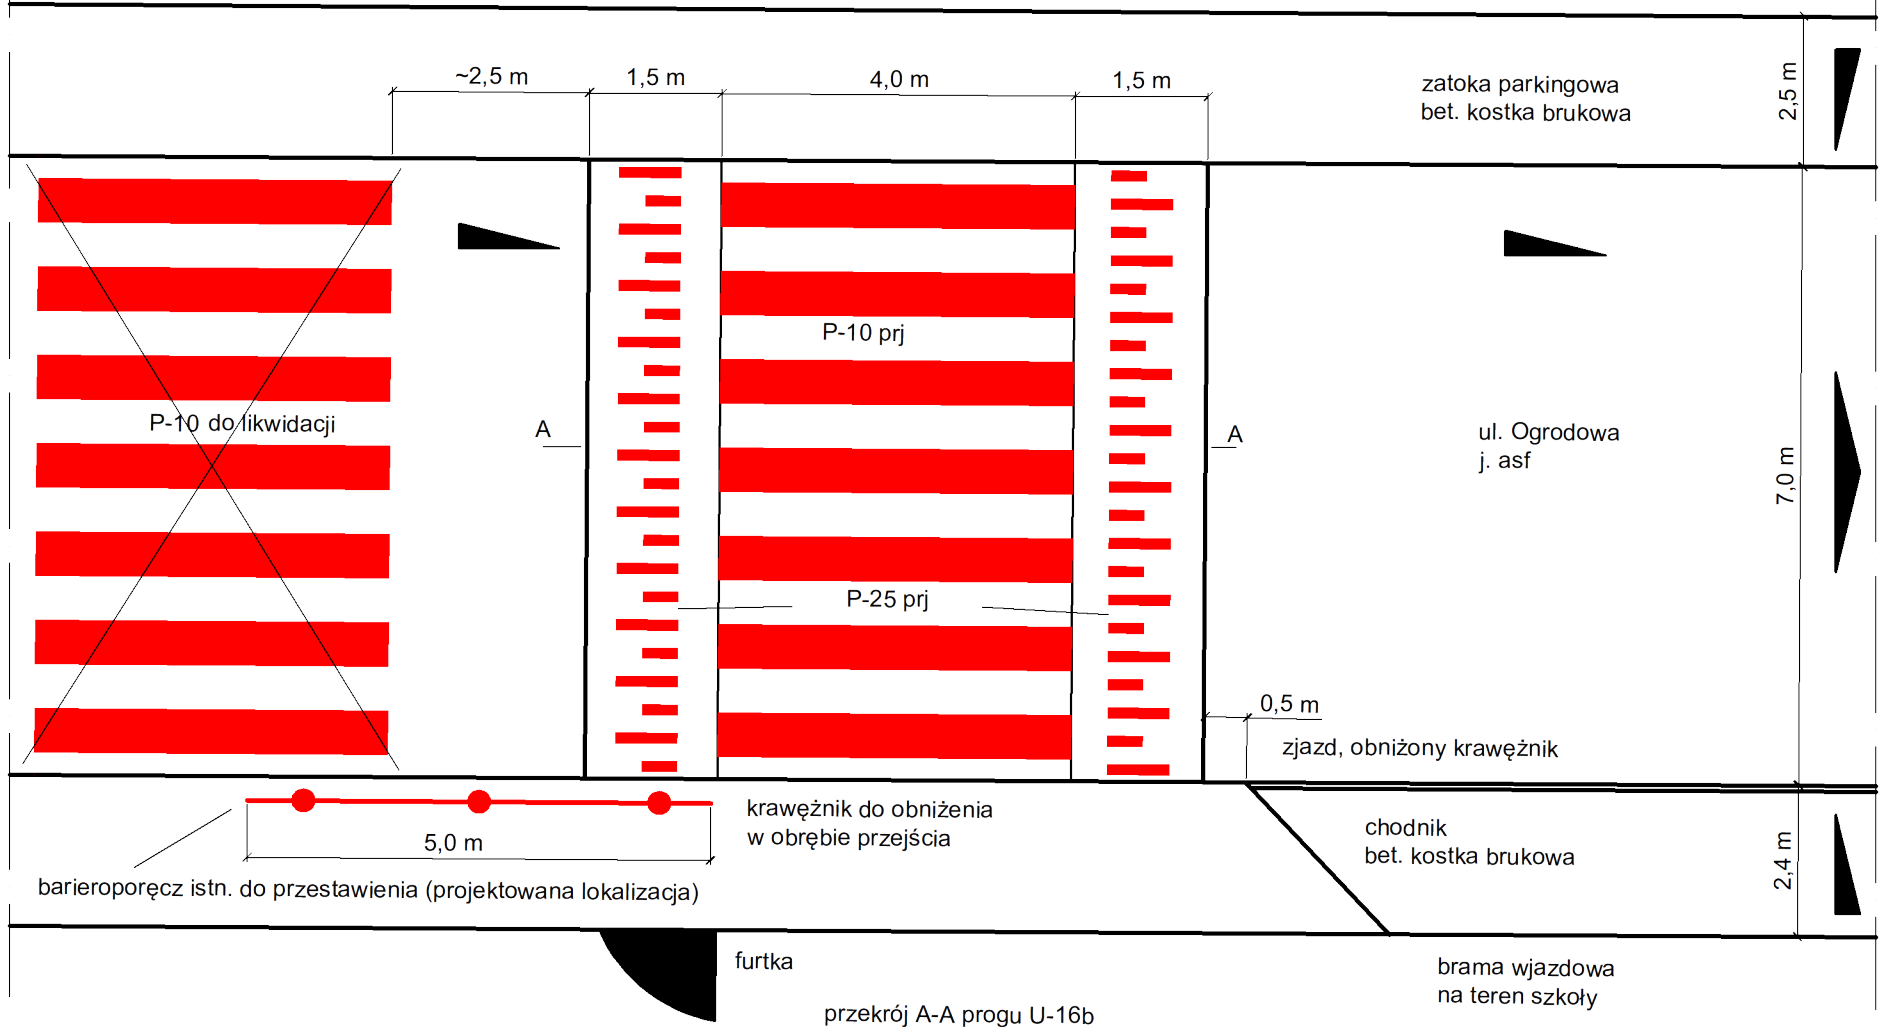

Nazwa rysunku: **SZCZEGÓŁY ROZWIĄZAŃ DLA BUDOWY PROGU ZWALNIAJĄCEGO**

STANOWISKO	IMIĘ I NAZWISKO	PODPIS	Data:	Skala:	Nr rys:
OPRACOWAŁ:	INŻ. ŁUKASZ LESZCZYŃSKI		III 2020	1:500	3/3