


**ZAŁĄCZNIK
DO UCHWAŁY NR III/18/2024
RADY MIEJSKIEJ W NOWYM MIEŚCIE NAD PILICĄ
Z DNIA 28 CZERWCA 2024 ROKU**

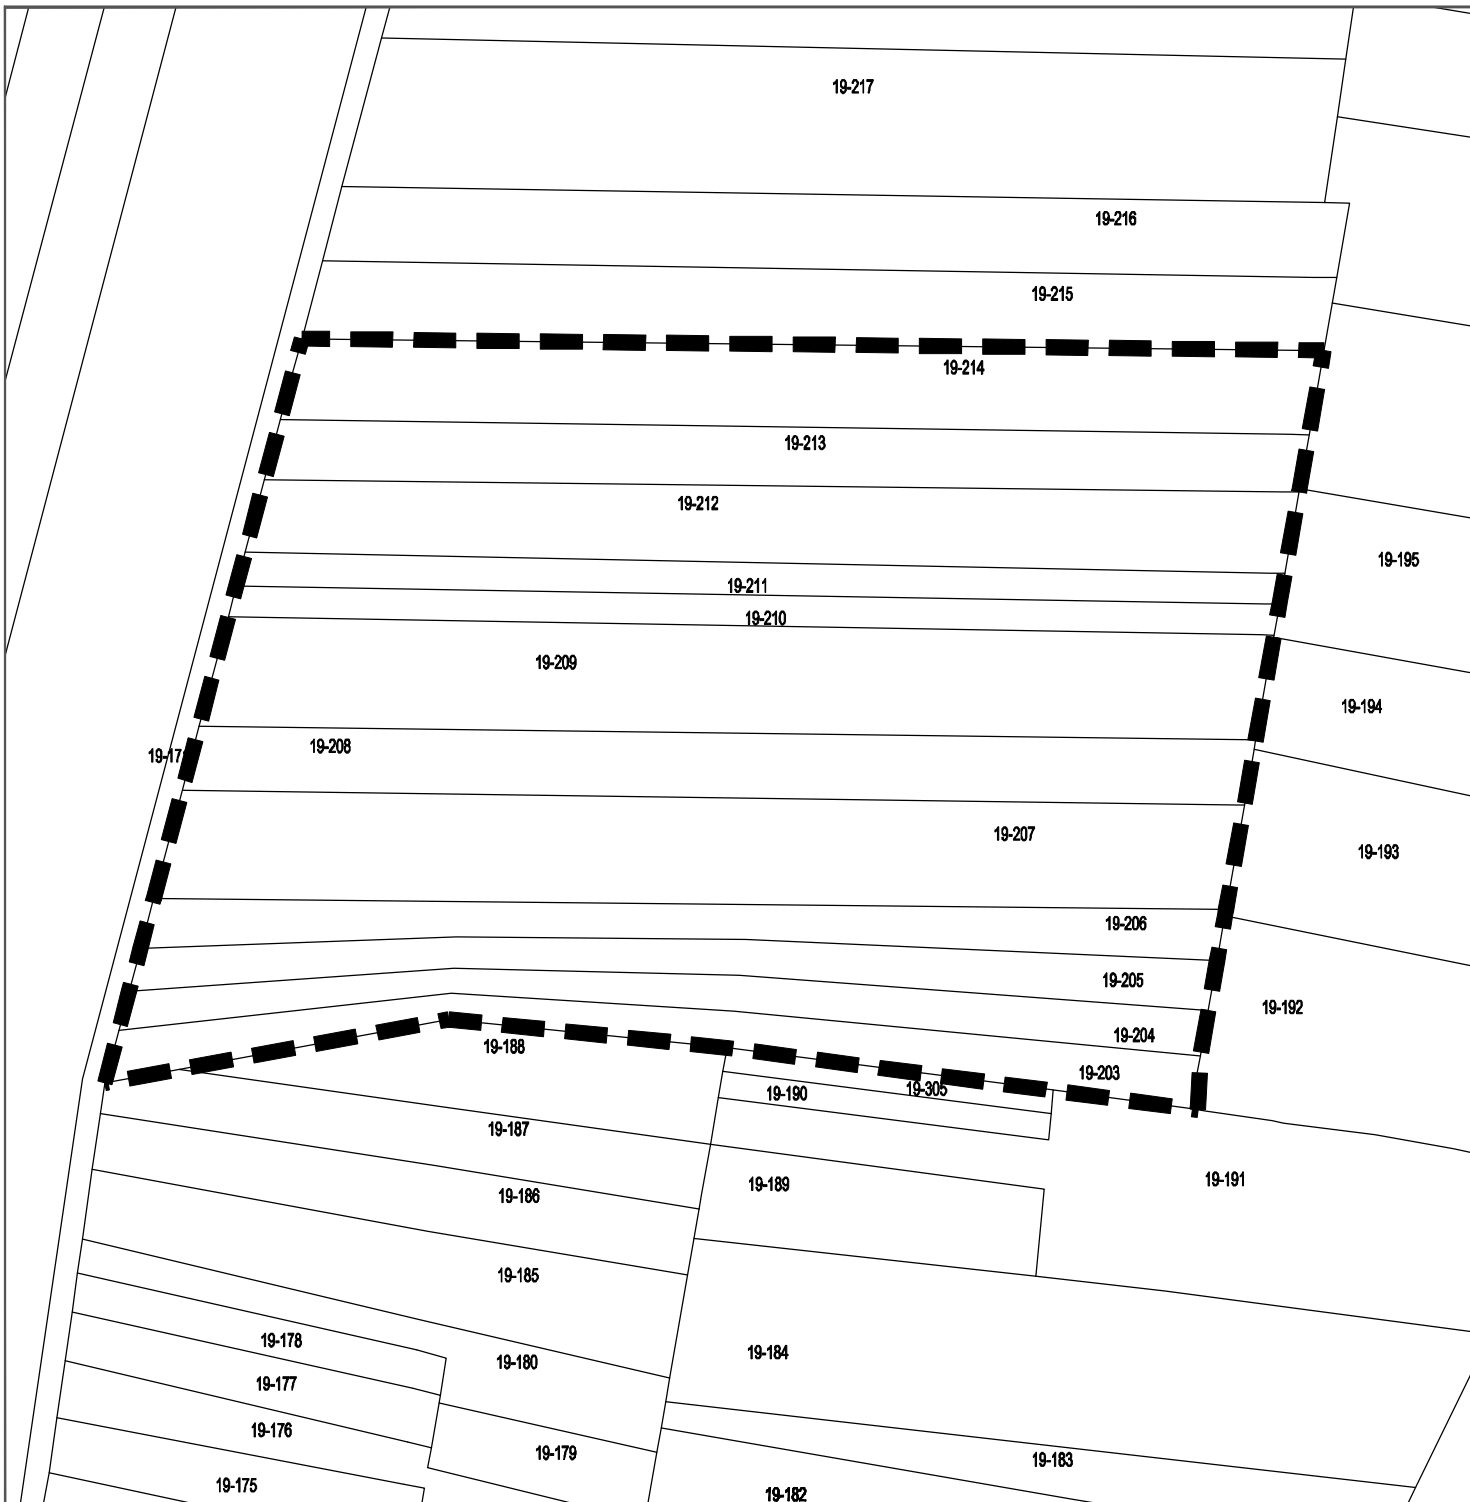

**--- GRANICA OBSZARU OBJĘTEGO
PROJEKTEM PLANU**